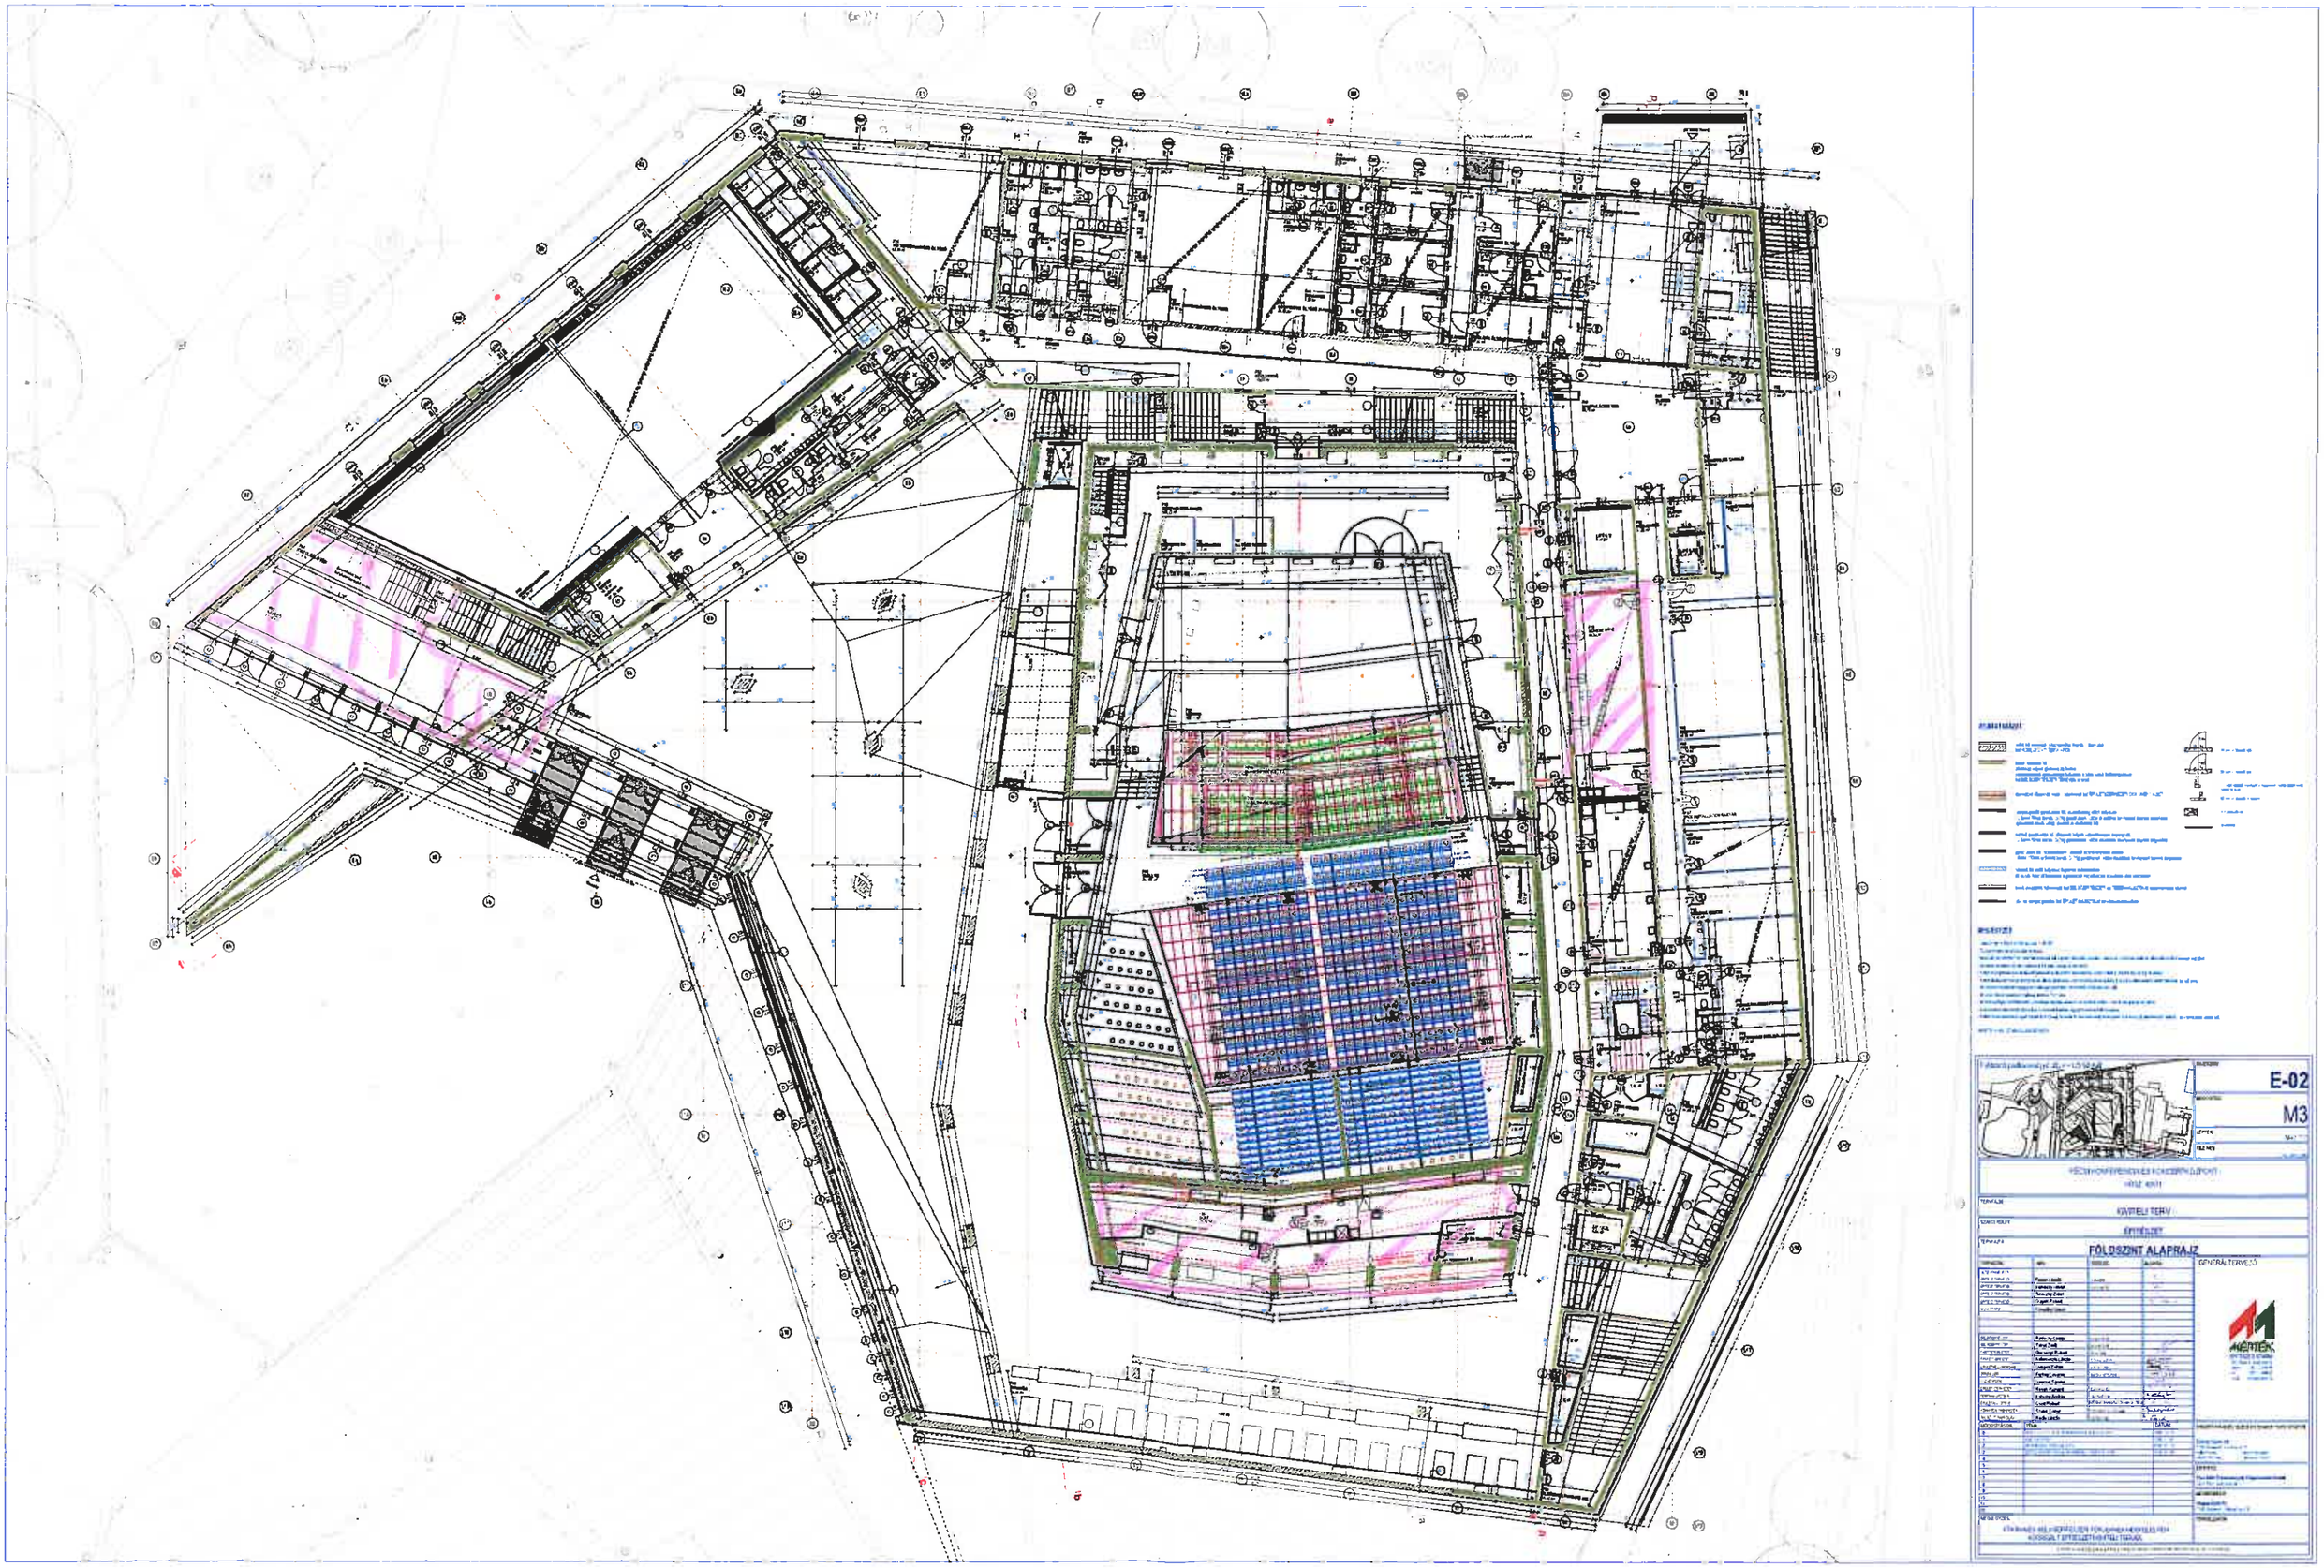

E-02

M3

FŐLÉPCSŐ

FŐLÉPCSŐ

FŐLÉPCSŐ ALAPRAJZ

GENERÁLTERVEZŐ