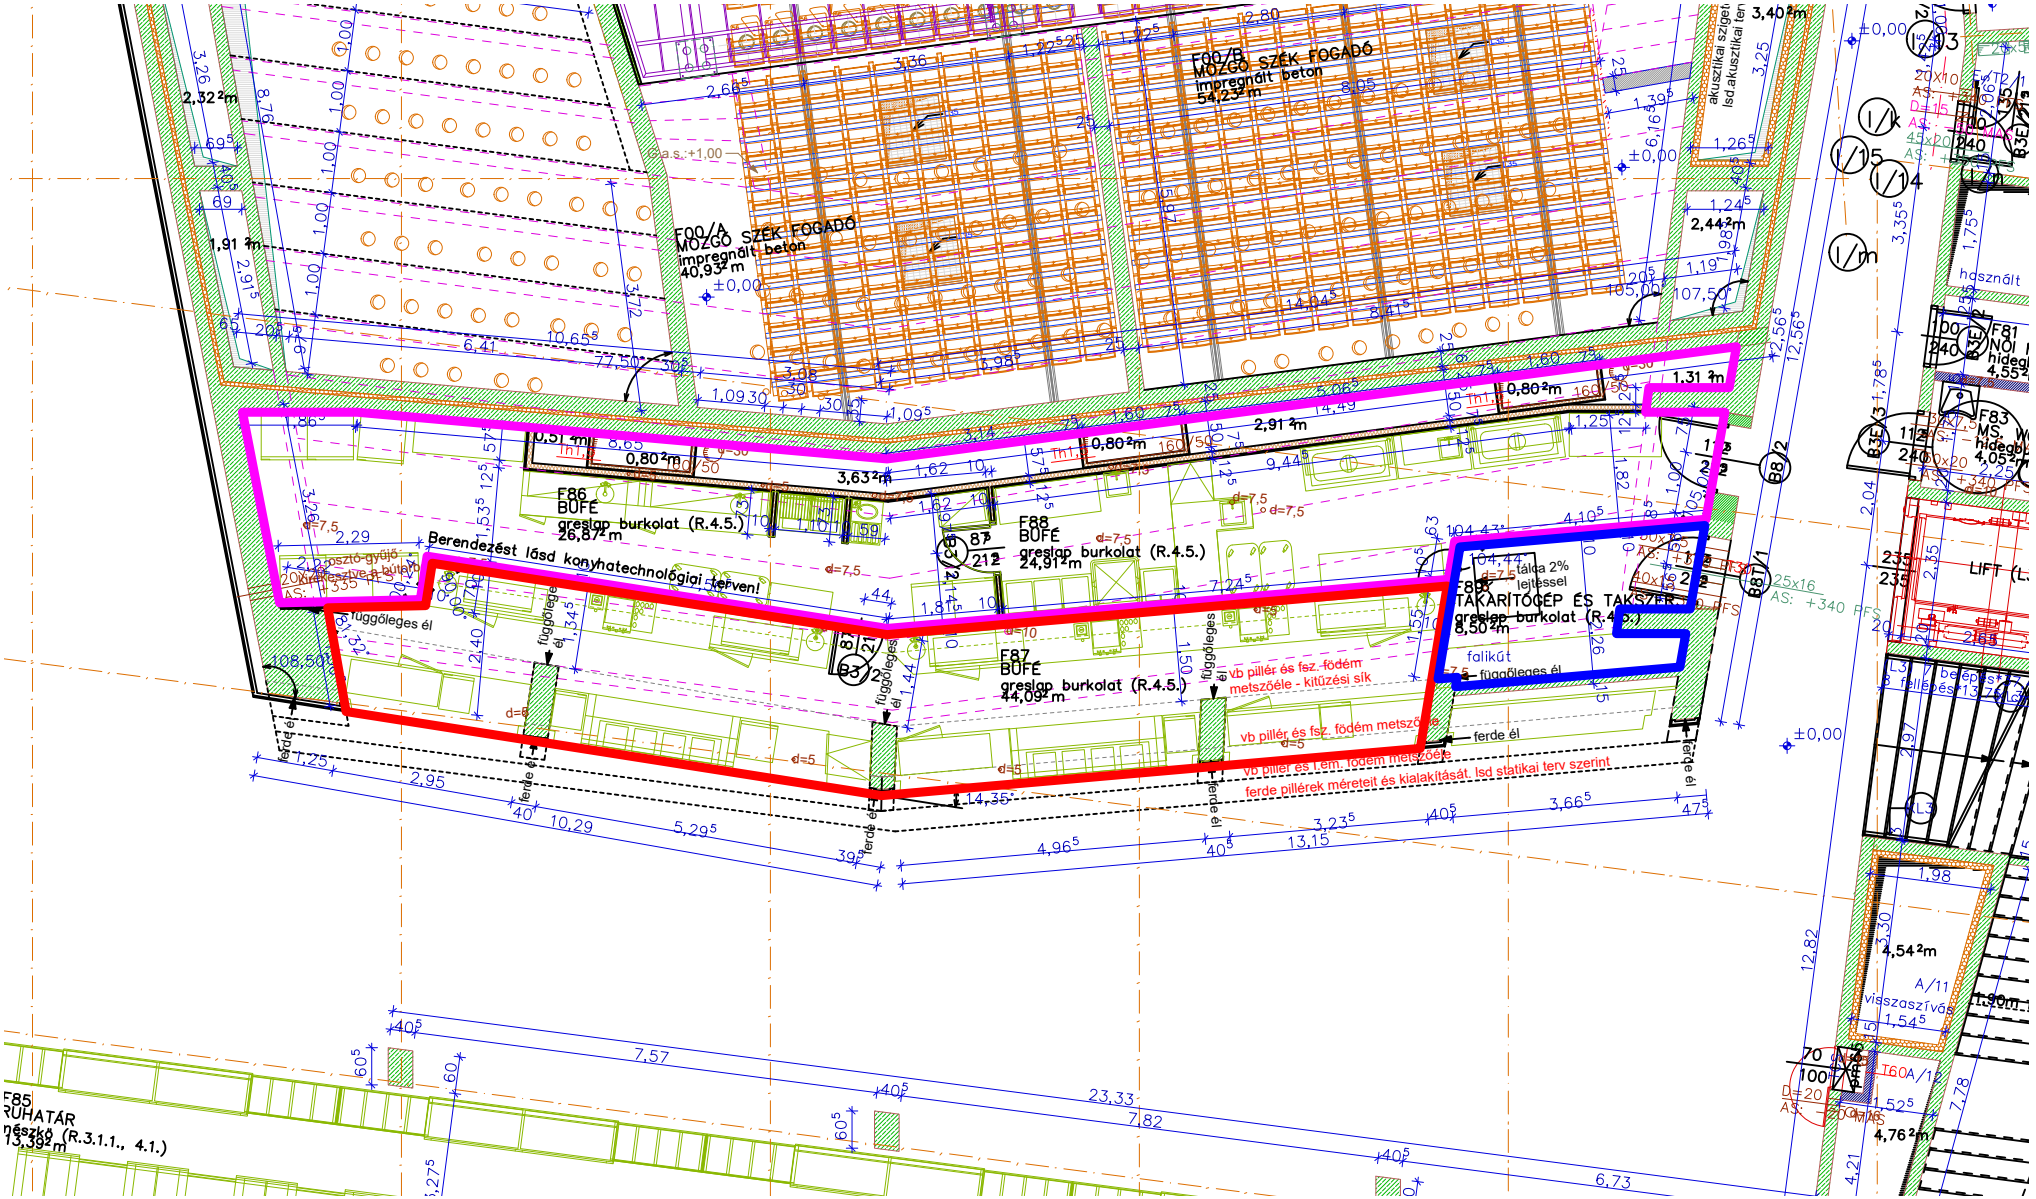
F00/A
MOZGÓ SZÉK FOGADÓ
impregnált beton
40,93² m
F00/B
MOZGÓ SZÉK FOGADÓ
impregnált beton
54,23² m
F86
BÜFÉ
greslap burkolat (R.4.5.)
26,87² m
F88
BÜFÉ
greslap burkolat (R.4.5.)
24,91² m
F87
BÜFÉ
greslap burkolat (R.4.5.)
44,09² m
F89
TAKARÍTÓGÉP ÉS TAKSZER
greslap burkolat (R.4.5.)
8,50² m
Berendezést lásd konyhatechnológiai terven!
vb pillér és fsz. födém metszőéle - kitűzési sík
vb pillér és fsz. födém metszőéle
vb pillér és f.em. födém metszőéle
ferde pillérek méreteit és kialakítását, lsd statikai terv szerint
ferde él
függőleges él
falikút
tálca 2% lejtéssel
akusztikai szigeti lsd.akusztikai terv
F85
RUHATÁR
mészkő (R.3.1.1., 4.1.)
13,39² m
F81
NŐI
F83
MS.
LIFT
A/11
visszaszívás
használt